




detalj 2

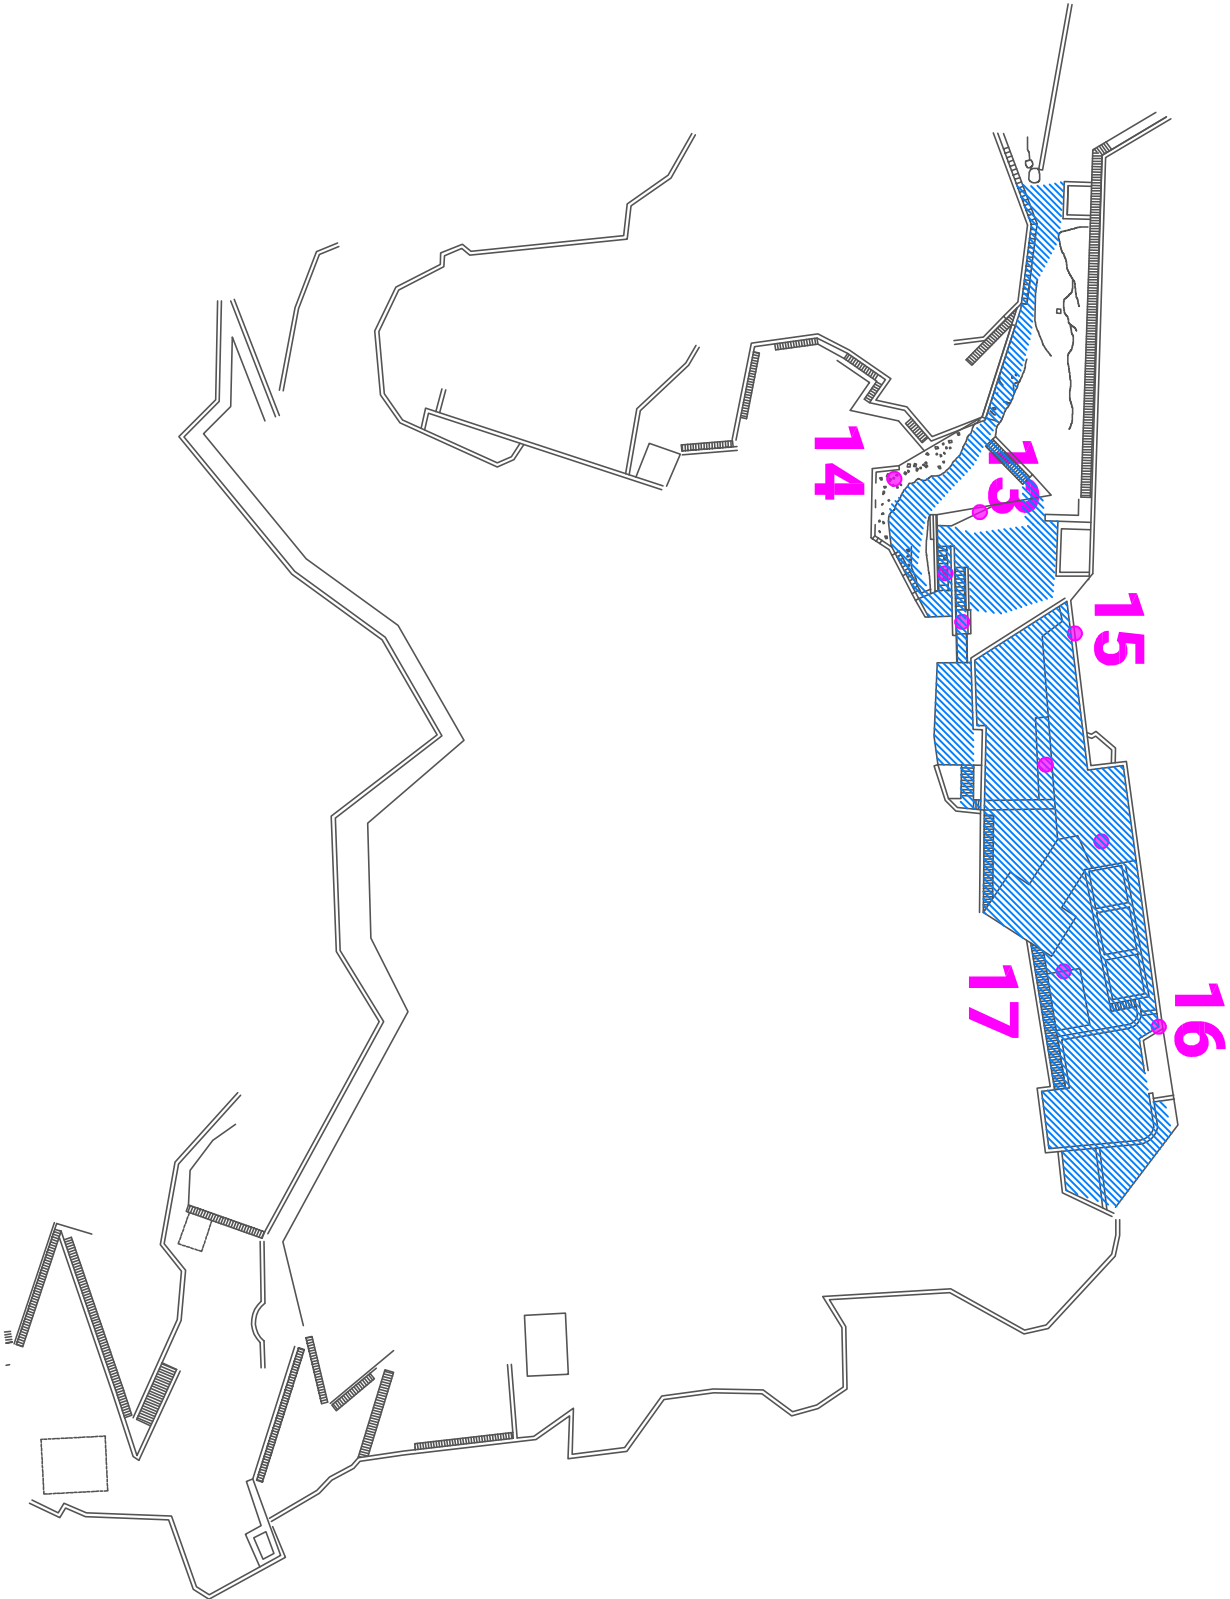

detalj 1

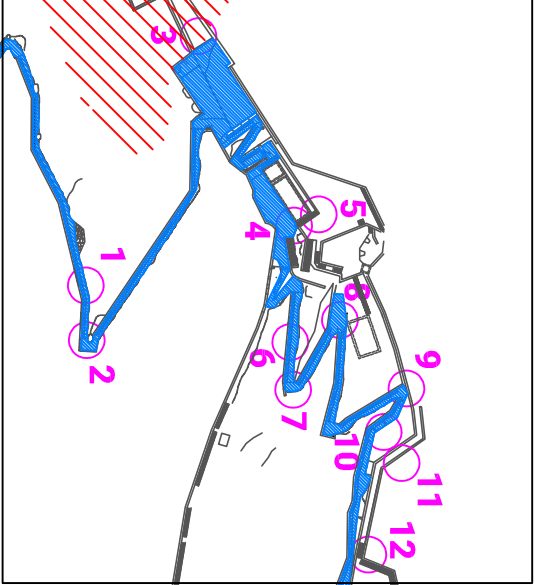

detalj 2

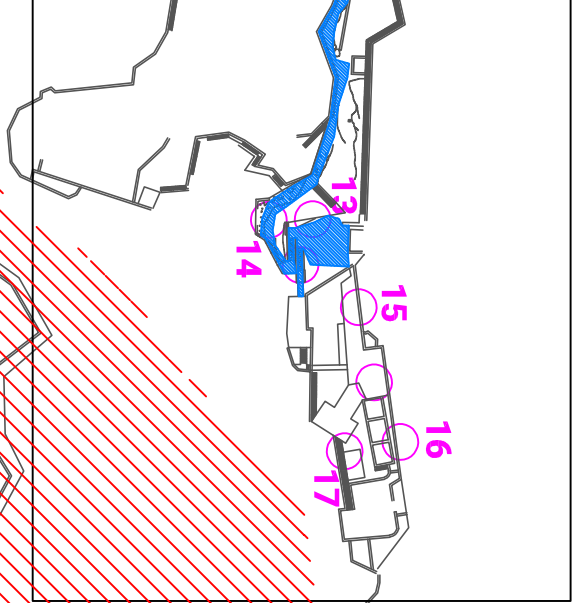

detalj 1

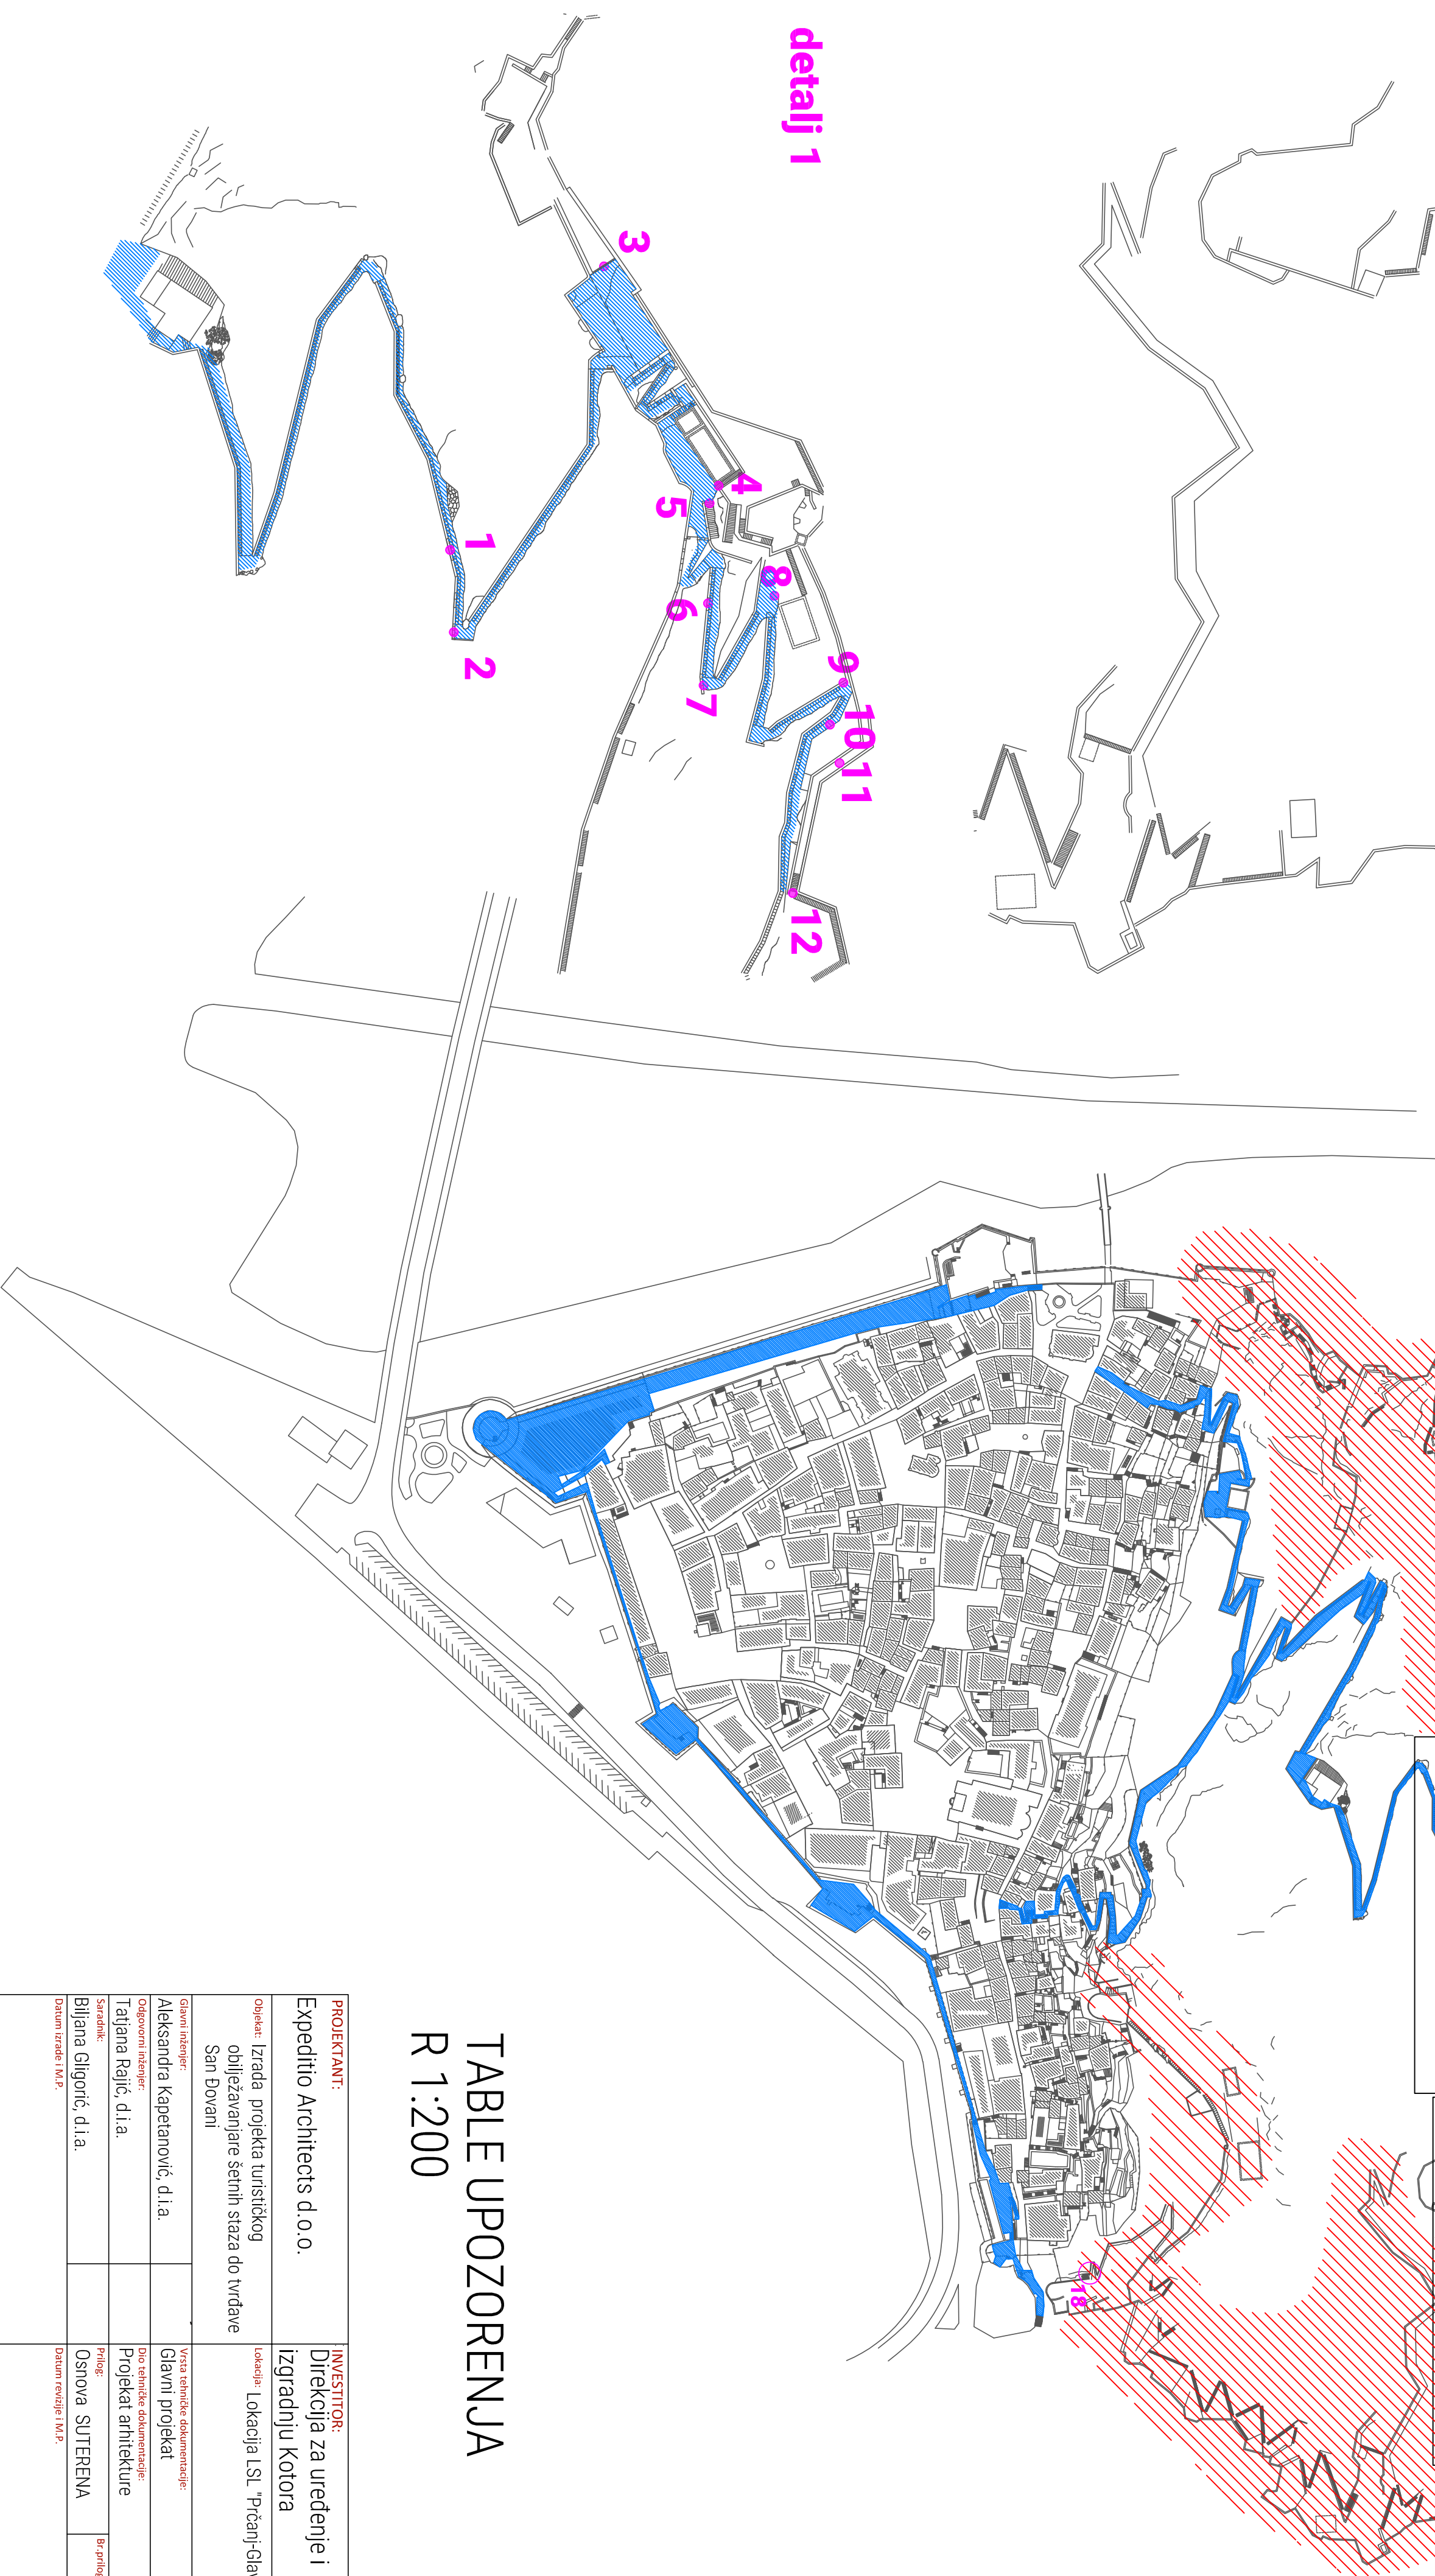
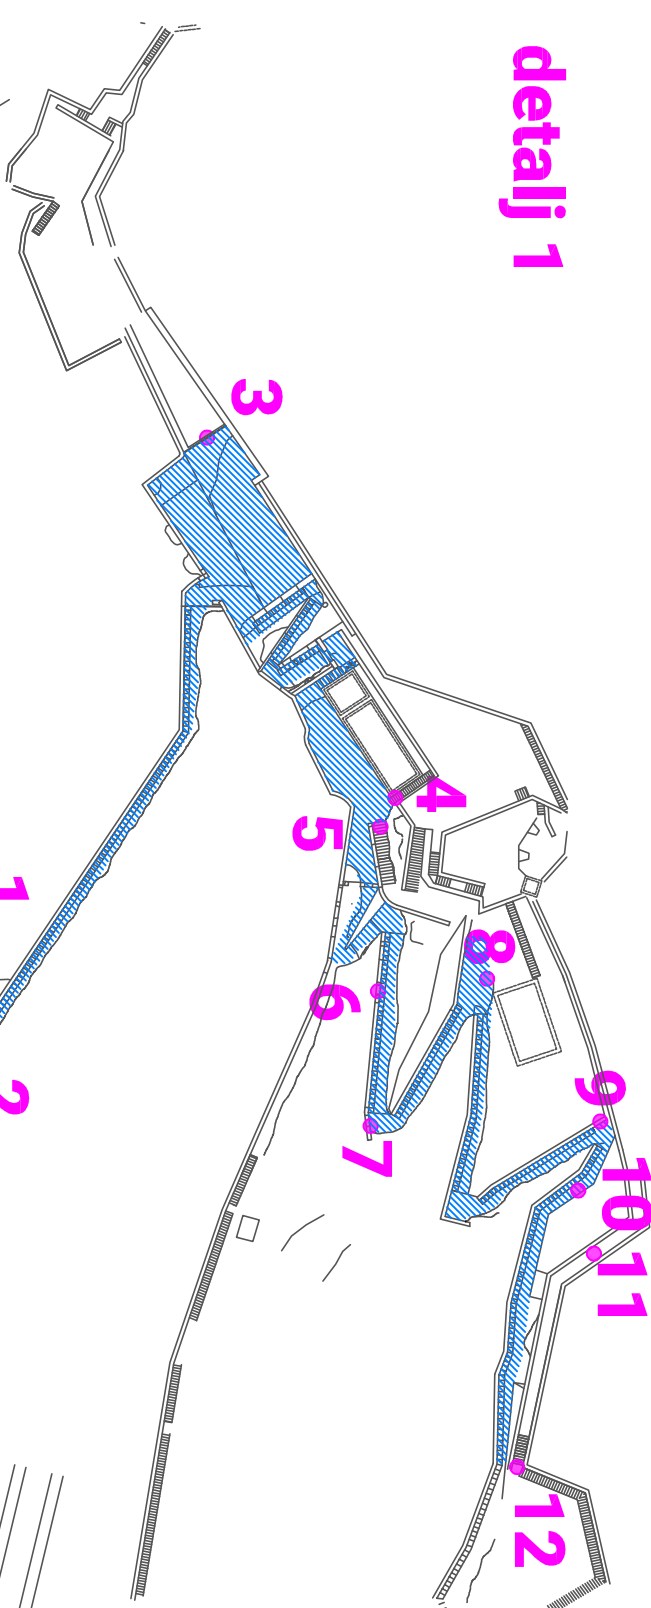


TABLE UPOZORENJA

R 1:200

PROJEKTANT: Expeditio Architects d.o.o.	INVESTITOR: Direkcija za uređenje i izgradnju Kotora
Objekt: Izrada projekta turističkog obilježavanja šetnih staza do tvrđave San Dovan	Lokacija: Lokacija LSL "Prćanj-Glavati"
Glavni inženjer: Aleksandra Kapetanović, d.i.a.	Vrsta tehničke dokumentacije: Glavni projekat
Odgovorni inženjer: Tajana Rajić, d.i.a.	Dio tehničke dokumentacije: Projekat arhitekture
Saradnik: Biljana Gligorić, d.i.a.	Prilog: Osnova SUTERENA
Datum izrade: 10.12.	Datum revizije: 10.12.